

Bühne

Vorbühne

KONZERTBESTUHLUNG	
Saal	345 Plätze
Seiten	48 Plätze
Balkon	144 Plätze
Total	537 Plätze

Bewegliche Vorbühne

Orchestrergraben

1	1	2	3	4	5	6	7	8	9	10	11	12	13	14	15	16	17	18	19	20	21	22	23
2	24	25	26	27	28	29	30	31	32	33	34	35	36	37	38	39	40	41	42	43	44	45	46
3	47	48	49	50	51	52	53	54	55	56	57	58	59	60	61	62	63	64	65	66	67	68	69
4	70	71	72	73	74	75	76	77	78	79	80	81	82	83	84	85	86	87	88	89	90	91	92
5	93	94	95	96	97	98	99	100	101	102	103	104	105	106	107	108	109	110	111	112	113	114	115
6	116	117	118	119	120	121	122	123	124	125	126	127	128	129	130	131	132	133	134	135	136	137	138
7	139	140	141	142	143	144	145	146	147	148	149	150	151	152	153	154	155	156	157	158	159	160	161
8	162	163	164	165	166	167	168	169	170	171	172	173	174	175	176	177	178	179	180	181	182	183	184
9	185	186	187	188	189	190	191	192	193	194	195	196	197	198	199	200	201	202	203	204	205	206	207
10	208	209	210	211	212	213	214	215	216	217	218	219	220	221	222	223	224	225	226	227	228	229	230
11	231	232	233	234	235	236	237	238	239	240	241	242	243	244	245	246	247	248	249	250	251	252	253
12	254	255	256	257	258	259	260	261	262	263	264	265	266	267	268	269	270	271	272	273	274	275	276
13	277	278	279	280	281	282	283	284	285	286	287	288	289	290	291	292	293	294	295	296	297	298	299
14	300	301	302	303	304	305	306	307	308	309	310	311	312	313	314	315	316	317	318	319	320	321	322
15	323	324	325	326	327	328	329	330	331	332	333	334	335	336	337	338	339	340	341	342	343	344	345

Boden stufenweise absenkbar

346	347
348	349
350	351
352	353
354	355
356	357
358	359
360	361
362	363
364	365
366	367
368	369

370	371	372	373
374	375	376	377
378	379	380	381
382	383	384	385
386	387	388	389
390	391	392	393

Büffet

Büffet

Gemeindesaal Buchs

Kasse

Haupteingang Saal


Saal

Regie

Balkon

24	23	22	21	20	19	18	17	16	15	14	13	12	11	10	9	8	7	6	5	4	3	2	1	1
48	47	46	45	44	43	42	41	40	39	38	37	36	35	34	33	32	31	30	29	28	27	26	25	2
72	71	70	69	68	67	66	65	64	63	62	61	60	59	58	57	56	55	54	53	52	51	50	49	3
96	95	94	93	92	91	90	89	88	87	86	85	84	83	82	81	80	79	78	77	76	75	74	73	4
120	119	118	117	116	115	114	113	112	111	110	109	108	107	106	105	104	103	102	101	100	99	98	97	5
144	143	142	141	140	139	138	137	136	135	134	133	132	131	130	129	128	127	126	125	124	123	122	121	6


Eingang Balkon

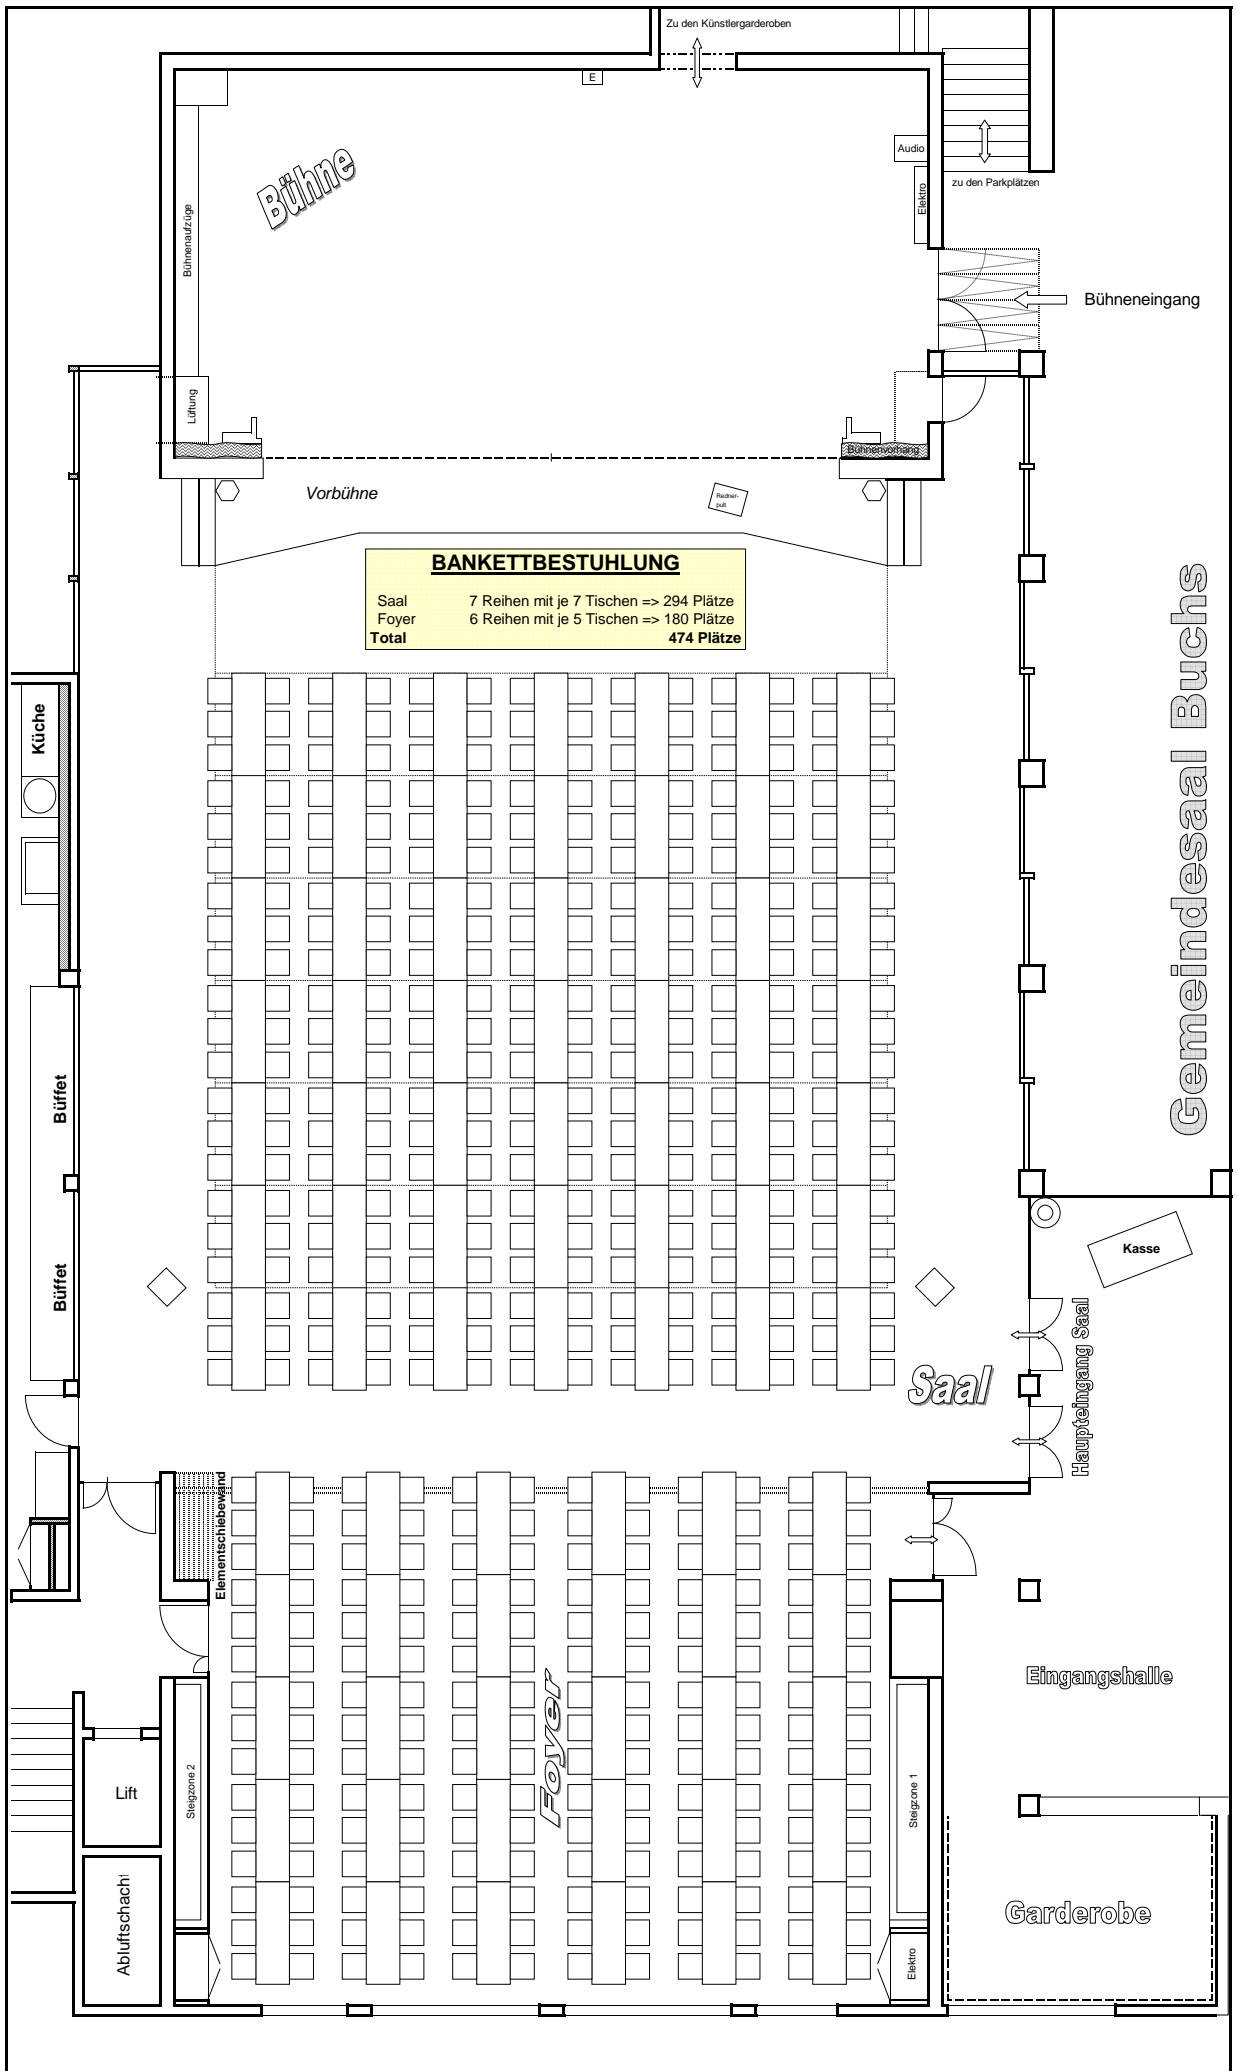

Bühne

Vorbühne

BANKETTBESTUHLUNG
 Saal 7 Reihen mit je 7 Tischen => 294 Plätze
 Foyer 6 Reihen mit je 5 Tischen => 180 Plätze
Total 474 Plätze

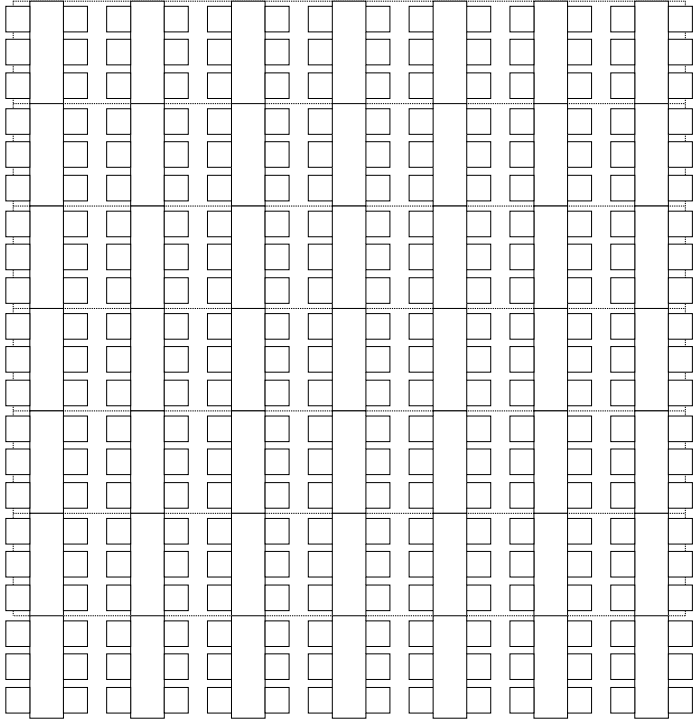

Gemeindesaal Buchs

Saal

Foyer

Küche

Büffet

Büffet

Lift

Elementarbereich

Stiegezone 2

Abluftschacht

Elektro

Stiegezone 1

Eingangshalle

Garderobe

Kasse

Haupteingang Saal

Bühneneingang

Elektro

Audio

zu den Parkplätzen


Zu den Künstlergarderoben

E

Bühnen-
pult

Lüftung

Bühnenauflage

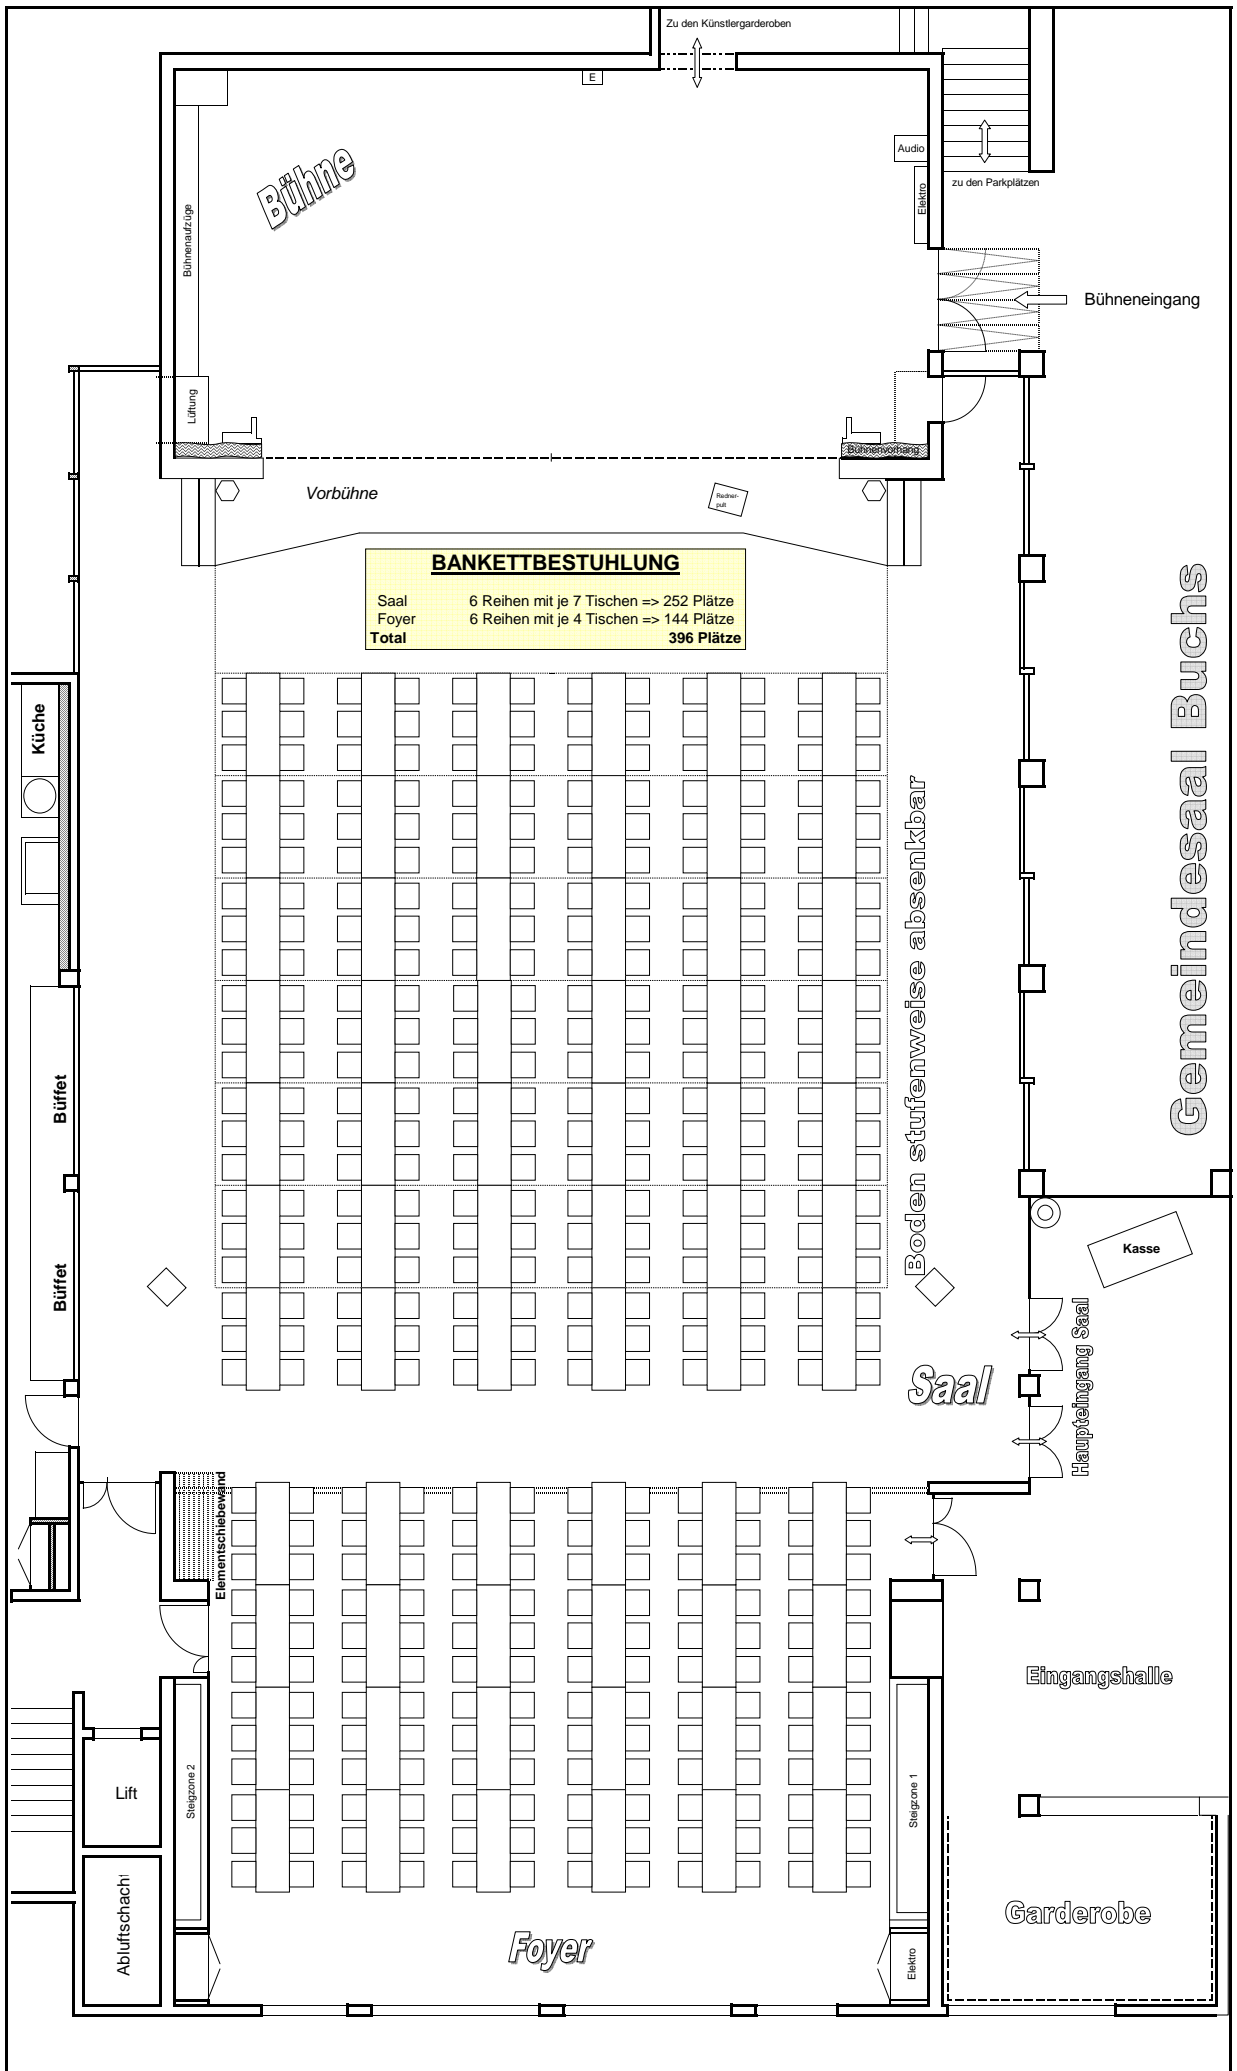

Gemeindesaal Buchs